

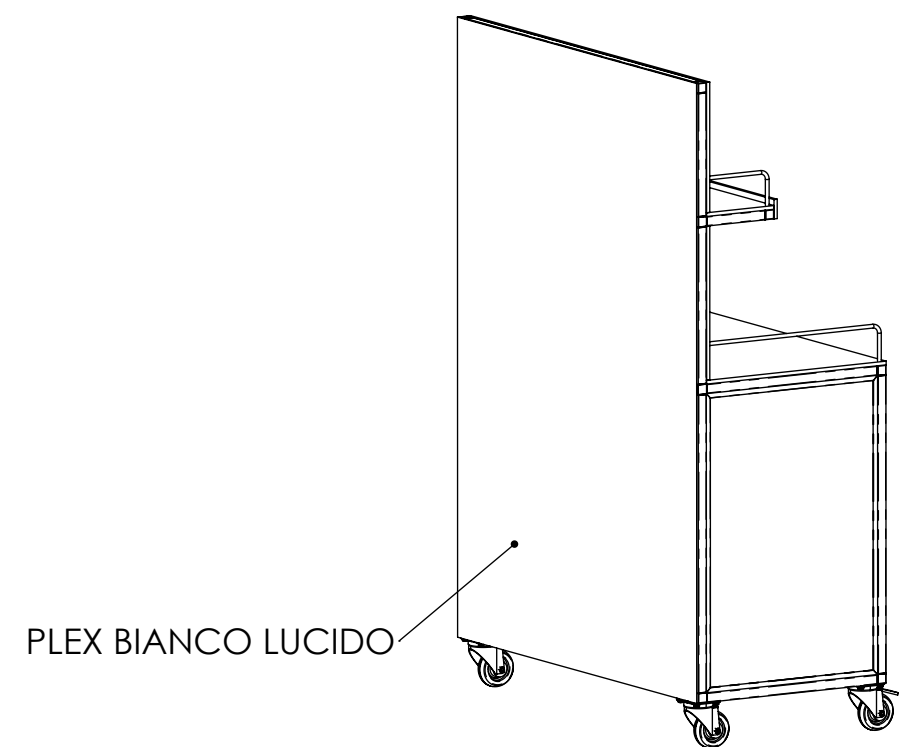
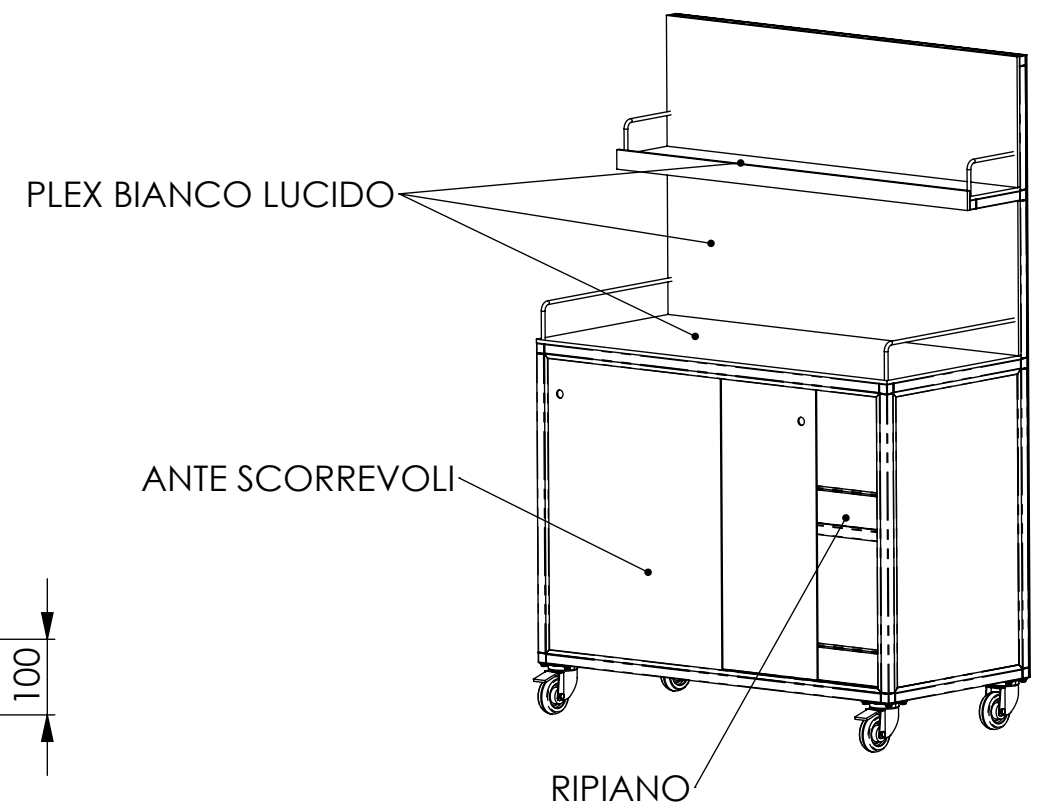
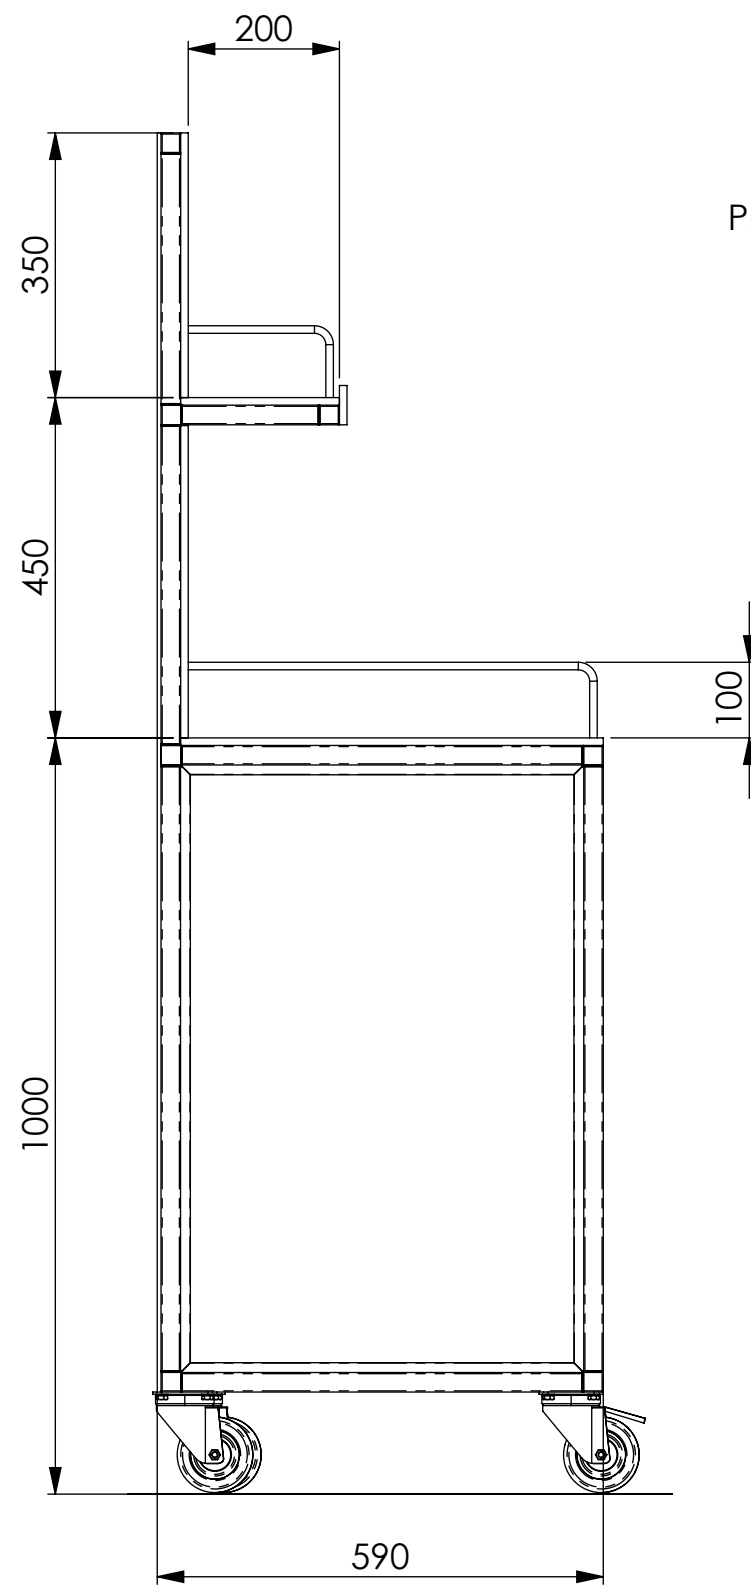
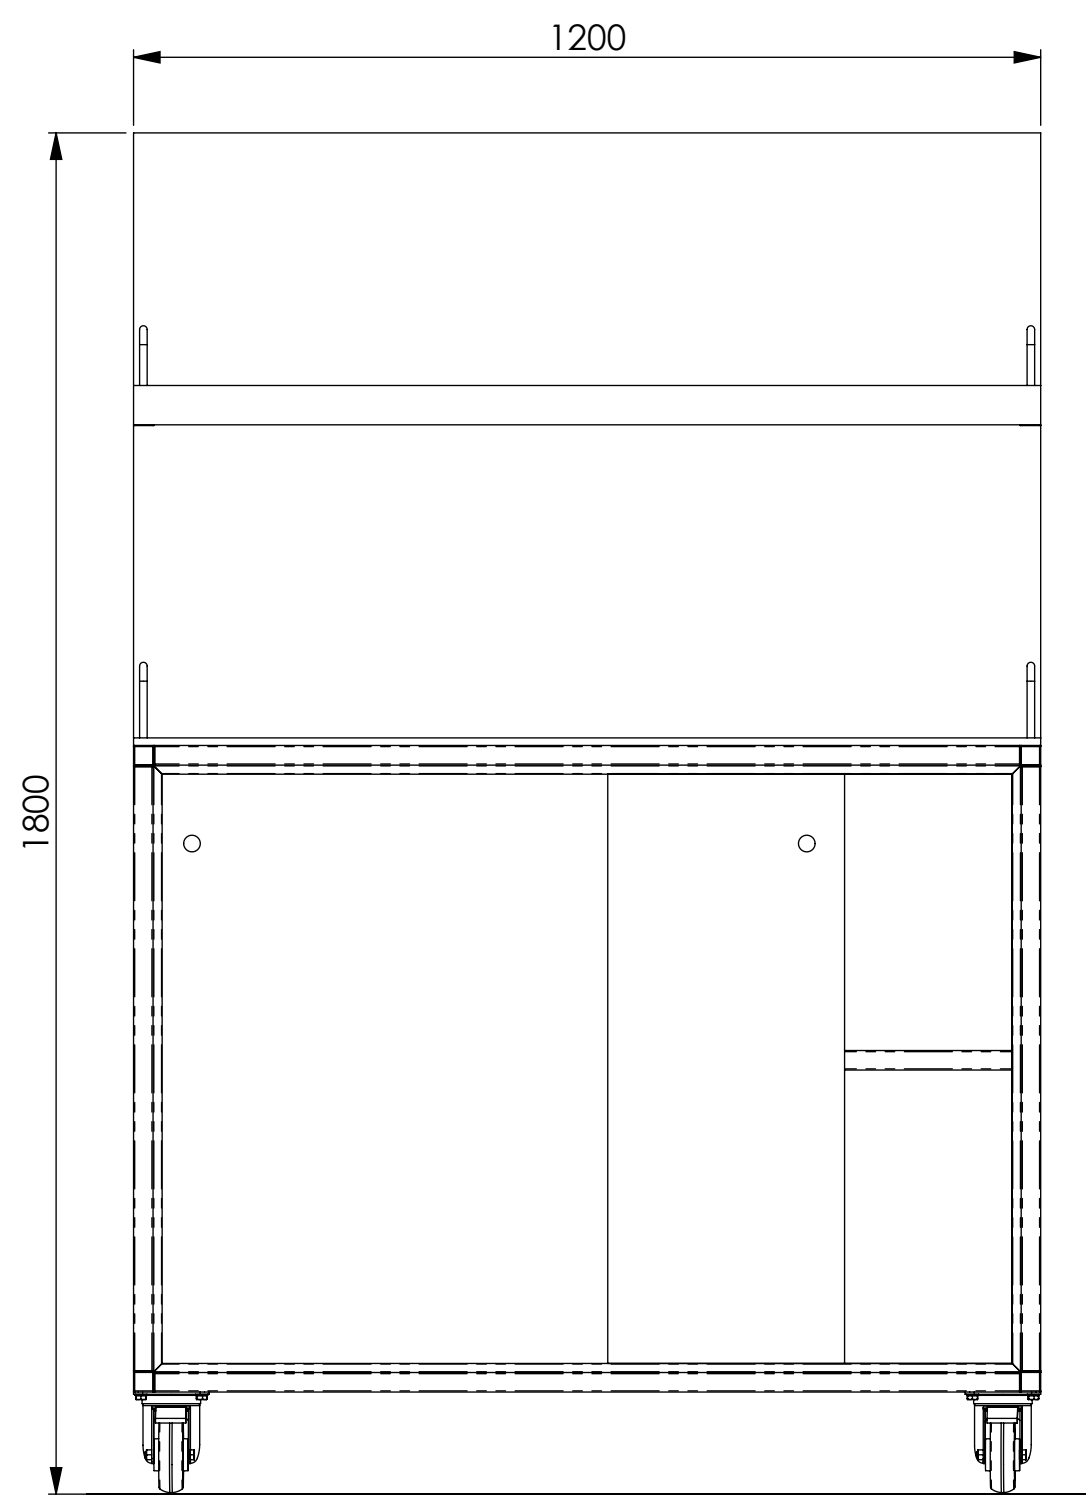


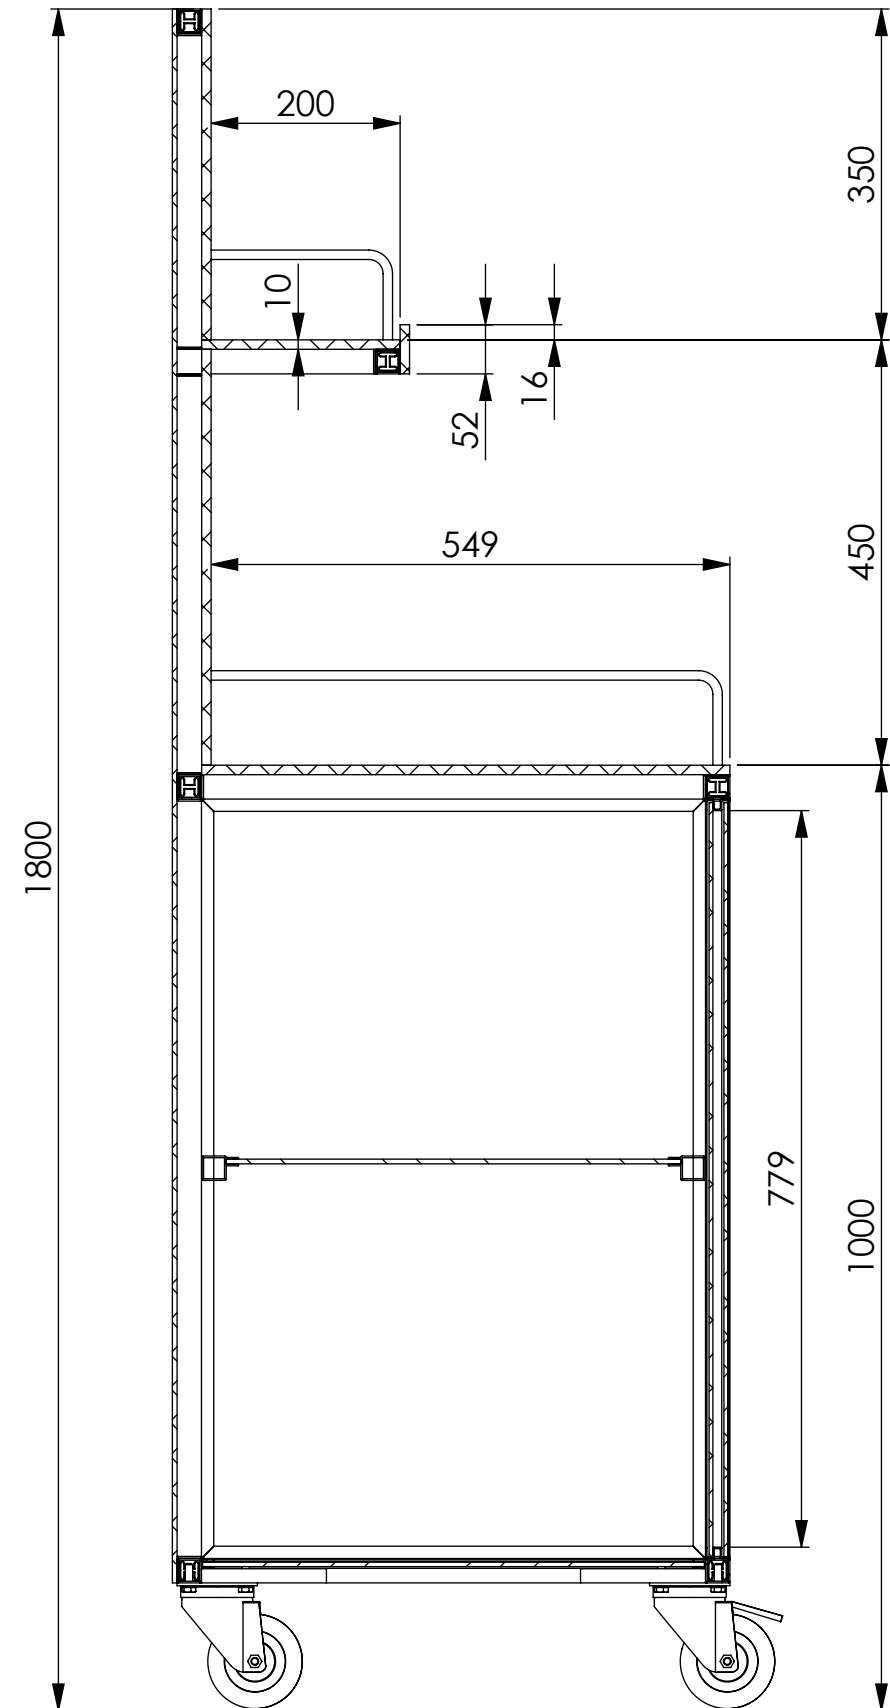

Mat.UNI:		Ultimo salvataggio:03/04/2021		MOVIDOS® moving retail & promotion
N.pezzi:	Denominazione: OUTDOOR BUFFET NEUTRO	Foglio: 1 di 3		
Scala: 1:10				
Peso kg:		Codice M-OBN		
Data: 06/07/2018				
Disegnato:barbeno		NON INTERPRETATE I DISEGNI SE AVETE DUBBI CHIEDETE Questo disegno è di proprietà di MOVIDOS s.r.l. (www.movidos.it) Ogni riproduzione o cessione a terzi senza autorizzazione scritta del proprietario è interdetta a termini di legge.		

MOVIDOS®
moving retail & promotion

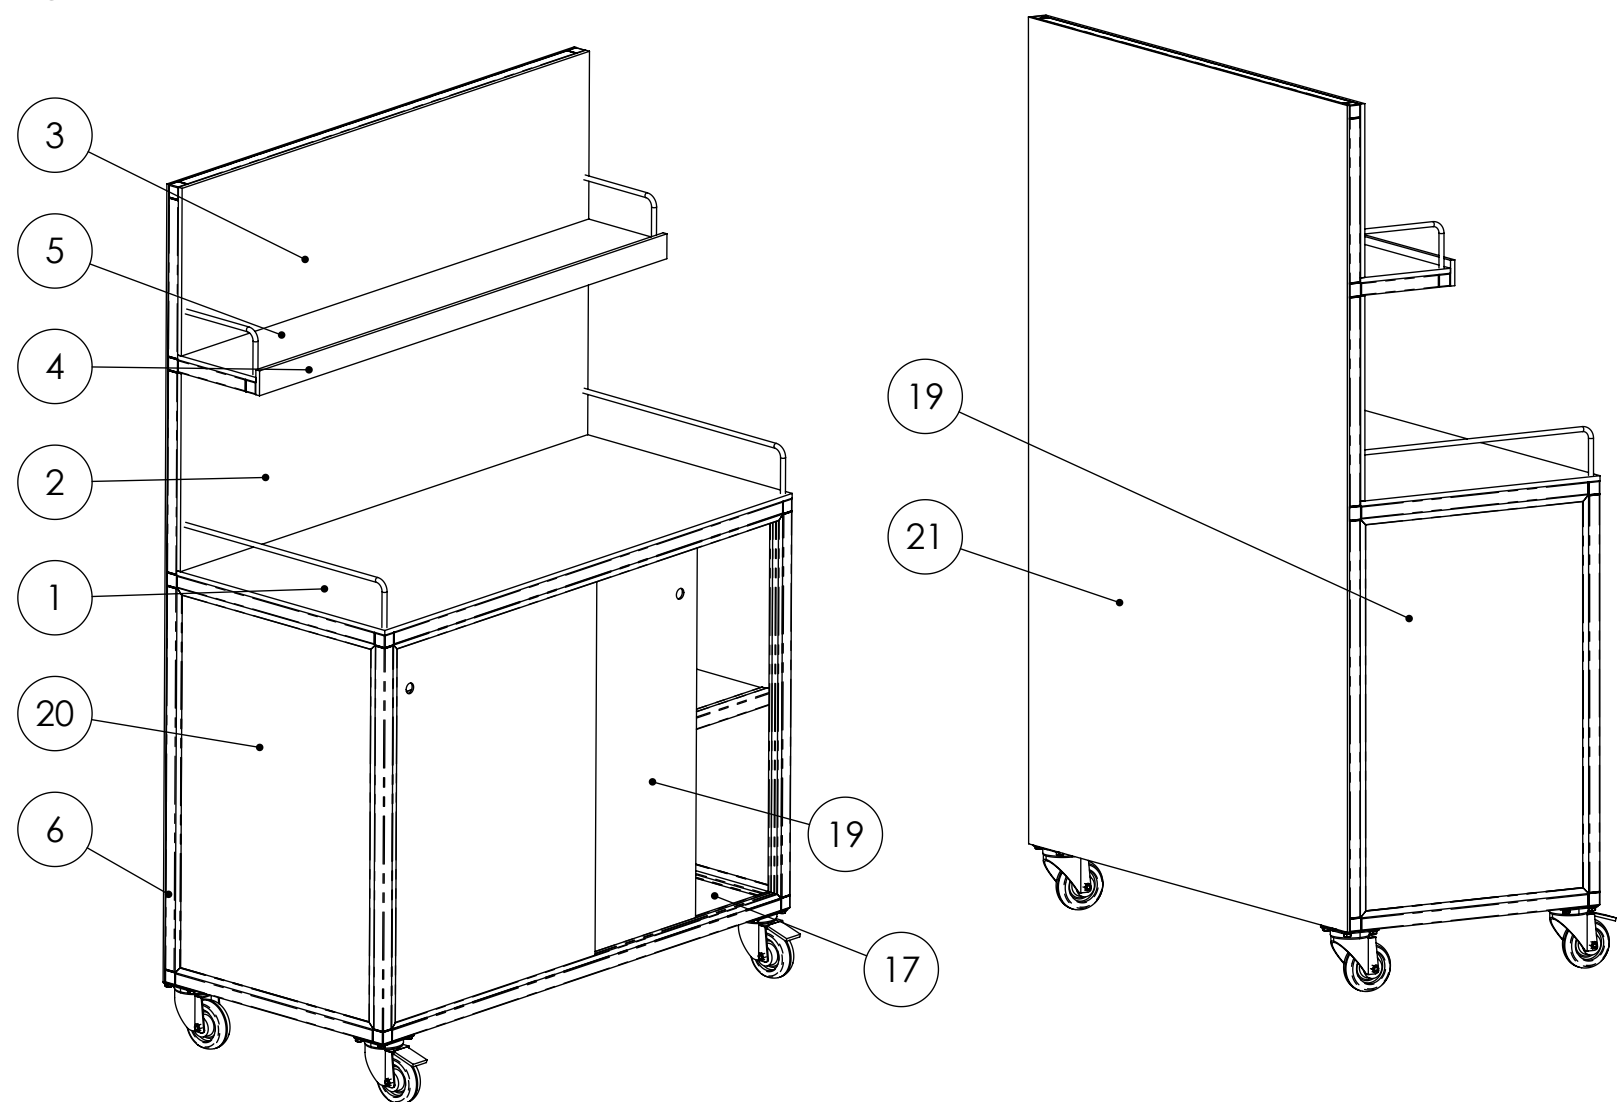

Articolo num.	ARTICOLO	Descrizione	LUNGHEZZA	LARGHEZZA	peso unitario (Kg)	Q.tà
1		PLEX BIANCO LUCIDO	1200	559	8.65	1
2		PLEX BIANCO LUCIDO	1200	440	6.79	1
3		PLEX BIANCO LUCIDO	1200	350	5.42	1
4		PLEX BIANCO LUCIDO	1200	52	0.81	1
5		PLEX BIANCO LUCIDO	1200	210	3.28	1
6		TELAIO			9.09	1
7	3209RAAT4820	rivetto in allum.4.8x20				40
8	3209RONIXM08	RONDELLA PIANA M8				16
9	3209XTE08X25	VITE TESTA ESAG M8X25 INOX				16
10	3216GIA11NOA	GIUNTO APTON ART 11				4
11	3216GIA22NOA	GIUNTO APTON ART 22				2
12	3216GIA41NOA	GIUNTO APTON ART 41				6
13	3216GIA52NOA	GIUNTO APTON ART 52				2
14	3216INSPLABI	INSERTO IN PLASTICA BIANCO				40
15	3216RX100CFR	RUOTA GIREVOLE D.100 CON FRENO INOX				2
16	3216RX100SFR	RUOTA GIREVOLE D.100 SENZA FRENO INOX				2
17	62061C	STRATIFICATO 5	531	1146	4.26	1
18	62061C	STRATIFICATO 5	481	1170	5.31	1
19	DIBOND GRIGIO	ANTA	798	600	5.17	2
20	DIBOND BIANCO	FIANCO	801	531	2.76	2
21	DIBOND BIANCO	SCHIENA	1200	1665	12.99	1

Mat.UNI:		Ultimo salvataggio:03/04/2021	
N.pezzi:	Denominazione: OUTDOOR BUFFET NEUTRO		Foglio: 2 di 3
Scala: 1:15			
Peso kg:		Codice M-OBN	
Data: 02/04/2021			
Disegnato:barbeno		Questo disegno è di proprietà Ogni riproduzione o cessione a terzi senza autorizza	

MOVIDOS®

moving retail & promotion

NON INTERPRETATE I DISEGNI SE AVETE DUBBI CHIEDETE

Questo disegno è di proprietà di MOVIDOS s.r.l. (www.movidos.it)
Ogni riproduzione o cessione a terzi senza autorizzazione scritta del proprietario è interdetta a termini di legge.

